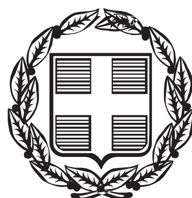


ΕΦΗΜΕΡΙΣ ΤΗΣ ΚΥΒΕΡΝΗΣΕΩΣ

ΤΗΣ ΕΛΛΗΝΙΚΗΣ ΔΗΜΟΚΡΑΤΙΑΣ

ΤΕΥΧΟΣ ΤΕΤΑΡΤΟ Αρ. Φύλλου 459

28 Αυγούστου 2013

ΠΕΡΙΕΧΟΜΕΝΑ

ΑΠΟΦΑΣΕΙΣ

ΑΠΟΦΑΣΕΙΣ

Αριθ. 36207/3817 (1)

Επικύρωση έκθεσης επανακαθορισμού παλαιού αιγιαλού στη θέση ΖΕΜΑΤΑΣ ή ΕΒΓΑΤΗΣ, Δ.Ε. Νέας Κούταλης, Δήμου Λήμνου, νήσου Λήμνου, Νομού Λέσβου.

Η ΓΕΝΙΚΗ ΓΡΑΜΜΑΤΕΑΣ ΤΗΣ ΑΠΟΚΕΝΤΡΩΜΕΝΗΣ ΔΙΟΙΚΗΣΗΣ ΑΙΓΑΙΟΥ

Έχοντας υπόψη:

1. Τις διατάξεις του Ν. 2971/2001 (ΦΕΚ 285/τ.Α΄/19.12.2001) «Αιγιαλός, παραλία και άλλες διατάξεις» όπως τροποποιήθηκε και ισχύει (και ιδιαίτερα το άρθρο 5 όπως τροποποιήθηκε με το άρθρο 113 του Ν. 3978/2011 - ΦΕΚ 137/τ.Α΄/16-06-2011).

2. Τις διατάξεις του άρθρου 89 του Π.Δ. 284/88 «Οργανισμός του Υπουργείου Οικονομικών» όπως τροποποιήθηκε και ισχύει.

3. Τις διατάξεις του άρθρου 46 παρ. 21 του Ν. 3220/2004 «Μέτρα αναπτυξιακής πολιτικής κ.λπ.» (ΦΕΚ 15 τ.Α΄).

4. Τις διατάξεις του άρθρου 280 παρ. 1 του Ν. 3852/2010 (ΦΕΚ 87 Α΄/7-6-2010) «Νέα Αρχιτεκτονική της Αυτοδιοίκησης και της Αποκεντρωμένης Διοίκησης - Πρόγραμμα Καλλικράτης».

5. Τις διατάξεις του Π.Δ. 143/2010 (ΦΕΚ 236/τΑ΄/27.12.2010) των Υπουργών Εσωτερικών, Αποκέντρωσης και Ηλεκτρονικής Διακυβέρνησης και Οικονομικών που αφορά στη σύσταση του Οργανισμού της Αποκεντρωμένης Διοίκησης Αιγαίου.

6. Την υπ' αριθ. 50458/6402/30-10-2012 (ΦΕΚ 3167/τΒ΄/29.11.2012) «Παροχή εξουσιοδότησης υπογραφής πράξεων και εγγράφων «Με εντολή Γενικού Γραμματέα» στον Προϊστάμενο της Γενικής Διεύθυνσης Εσωτερικής Λειτουργίας της Αποκεντρωμένης Διοίκησης Αιγαίου και στους Προϊσταμένους των οργανικών μονάδων αυτής».

7. Την από 17-04-2013 Έκθεση της κατά το άρθρο 3 του Ν. 2971/2001 αρμόδιας Επιτροπής περί χάραξης των ορίων αιγιαλού και παραλίας, στη θέση ΖΕΜΑΤΑΣ ή ΕΒΓΑΤΗΣ, κοινότητας Κοντιά, Δ.Ε. Νέας Κούταλης, Δήμου Λήμνου, νήσου Λήμνου, Νομού Λέσβου και το κτηματογραφικό - υψομετρικό διάγραμμα του Χαράλαμπου Παντελαρούδη, Πολιτικού Μηχανικού, κλίμακας 1:500, σε μία (ι) πινακίδα, που συντάχθηκε τον Απρίλιο του 2013, ελέγχθηκε για την ακρίβεια της αποτύπωσης και θεωρήθηκε στις 17-04-2013 από την Ελένη Μητρίτσα, ΠΕ/Β Μηχανικών, Τοπογράφο Μηχανικό, Προϊσταμένη της Κτηματικής Υπηρεσίας Ν. Λέσβου.

8. Το με Α.Π. Φ.119/271649 Σ. 2123/22-05-2013 έγγραφο του ΓΕΕΘΑ, με το οποίο παρέχεται η σύμφωνη γνώμη του, σύμφωνα με τις διατάξεις της παρ. 113 του Ν. 3978/2011, αποφασίζουμε:

Α. Επικυρώνουμε την από 17-04-2013 Έκθεση της κατά το άρθρο 3 του Ν. 2971/2001 αρμόδιας Επιτροπής περί χάραξης των ορίων αιγιαλού και παραλίας, στη θέση ΖΕΜΑΤΑΣ ή ΕΒΓΑΤΗΣ, κοινότητας Κοντιά, Δ.Ε. Νέας Κούταλης, Δήμου Λήμνου, νήσου Λήμνου, Νομού Λέσβου και το κτηματογραφικό - υψομετρικό διάγραμμα του Χαράλαμπου Παντελαρούδη, Πολιτικού Μηχανικού, κλίμακας 1:500, σε μία (1) πινακίδα, που συντάχθηκε τον Απρίλιο του 2013, ελέγχθηκε για την ακρίβεια της αποτύπωσης και θεωρήθηκε στις 17-04-2013 από την Ελένη Μητρίτσα, ΠΕ/Β΄ Μηχανικών, Τοπογράφο Μηχανικό, Προϊσταμένη της Κτηματικής Υπηρεσίας Ν. Λέσβου.

Β. Στο τοπογραφικό αυτό διάγραμμα, η αρμόδια Επιτροπή καθορίζει:

1. Με κυανή συνεχή πολυγωνική γραμμή, την οριογραμμή του παλαιού αιγιαλού, με μετατόπιση κορυφής 1΄΄.

2. Έχει εφαρμοστεί ο αναδασμός Κοντιά επί του εδάφους με επίθεση του χάρτη του αναδασμού (ΦΕΚ 1115/1975/Δ΄) επί της αποτυπωμένης υφιστάμενης θέσης κοινών σημείων (ρέματα και πηγάδι).

3. Το σημείο 1΄΄ ταυτίζεται με το σημείο 18΄΄ και αποτελεί το νέο σημείο συναρμογής του παλαιού αιγιαλού.

4. Κατά τα λοιπά ισχύουν α) η αρ. 33440/4033/03.09.2012 απόφαση της Αποκεντρωμένης Διοίκησης Αιγαίου (ΦΕΚ 539/τ.Δ΄/17.09.2012) του αρχικού καθορισμού και η αρ. 55217/6462/04.12.2012 απόφαση της Αποκεντρωμένης Διοίκησης Αιγαίου (ΦΕΚ 722/τ.Δ΄/18-12-2012) διόρθωση σφάλματος και β) η αριθ. 1061966/5427/Β0010/23.10.2003 απόφαση Γεν. Διεύθυνσης Δημ. Περιουσίας (ΦΕΚ 1245/τ. Δ΄/2003) του όμορου καθορισμού.

5. Η εξάρτηση έγινε σύμφωνα με το Ελληνικό Γεωδαιτικό Σύστημα Αναφοράς (ΕΓΣΑ '87).

Γ. Η παρούσα απόφαση μαζί με την έκθεση της Επιτροπής και το τοπογραφικό διάγραμ,μα, να δημοσιευτούν στην Εφημερίδα της Κυβερνήσεως.

Μυτιλήνη, 12 Αυγούστου 2013

Με εντολή Γενικού Γραμματέα Αποκεντρωμένης Διοίκησης
Η Γενική Διευθύντρια Εσωτερικής Λειτουργίας
Αποκεντρωμένης Διοίκησης
ΒΑΣΙΛΙΚΗ ΜΠΑΛΑΣΚΑ

ΕΚΘΕΣΗ

Επιτροπής αιγιαλού και παραλίας της παρ. 1 του άρθρου 3 του Ν. 2971/2001, χωρικής αρμοδιότητας Λήμνου, που αφορά τον επανακαθορισμό του παλαιού αιγιαλού στην περιοχή «Ζεματάς ή Εβγάτης» Κοινότητας Κοντιά, Δ.Ε. Νέας Κούταλης, Δήμου Λήμνου, νήσου Λήμνου. Ενδιαφερόμενος ο Μοσχούδης Στυλιανός.

Στην Μύρινα την 17-4-2013, η Επιτροπή αιγιαλού και παραλίας στην οποία μετέχουν οι:

α) Ελένη Μητρίτσα, ΠΕ/Β Τοπογράφος Μηχανικός, Προϊστάμενη της Κτηματικής Υπηρεσίας Λέσβου, ως Πρόεδρος,

β) Κλεοπάτρα Δανιήλ, ΠΕ/Ε Πολιτικός Μηχανικός, υπάλληλος του Δήμου Λήμνου, ως μέλος,

γ) Αθανάσιος Πασσιάς, Πλωτάρχης Λ.Σ., Λιμενάρχης Μύρινας, ως μέλος, δ) Όλγα Βουλγαροπούλου, ΠΕ/Δ Αρχιτέκτων Μηχανικός, Προϊστάμενη της Υπηρεσίας Δόμησης του Δήμου Λήμνου, ως μέλος, και ο Σταύρος Δαλιακόπουλος, ΤΕ/Δ Μηχανικός, υπάλληλος της Κτηματικής Υπηρεσίας Λέσβου, ως αναπληρωτής γραμματέας, αφού συγκροτήθηκε με την Α.Π. 12782/40032/10-8-2011 απόφαση του Γενικού Γραμματέα της Α.Δ. Αιγαίου, σύμφωνα με το άρθρο 3 του Ν. 2971/2001 (ΦΕΚ 285/Α) «Αιγιαλός, παραλία και άλλες διατάξεις», συγκλήθηκε με την αρ. πρωτ.: 607/11-4-2013 πρόσκληση της Προέδρου και μετέβη επί τόπου στην προαναφερόμενη περιοχή. Απουσίαζε το πέμπτο μέλος της Επιτροπής, Ιωάννης Καρατζάς, ΠΕ/Β Πολιτικός Μηχανικός, Διευθυντής Περιβάλλοντος και Χωρικού Σχεδιασμού Β. Αιγαίου της Αποκεντρωμένης Διοίκησης Αιγαίου, λόγω έλλειψης κονδυλίων μετακίνησης, σύμφωνα με το Α.Π. 20288/556 ΑΦ 1.6/10-5-2012 της. Η Επιτροπή αφού έλαβε υπόψη:

2) Την αρ. 33440/4033/3-9-2012 απόφαση της Αποκεντρωμένης Διοίκησης Αιγαίου (ΦΕΚ 539/17-9-2012/Δ΄) του αρχικού καθορισμού, την αρ. 55217/6462/4-12-2012 απόφαση της Αποκεντρωμένης Διοίκησης Αιγαίου (ΦΕΚ 722/18-12-2012/Δ΄) διόρθωσης σφάλματος καθώς και την αριθμ. 1061966/5427/Β0010/23-10-2003 απόφαση Γεν. Δνση Δημόσιας Περιουσίας, (ΦΕΚ 1245/2003/τ.Δ΄) του όμορου καθορισμού.

3) Το Α.Π. 3220/12/11-2-2013 έγγραφο της Κτηματικής Υπηρεσίας Λέσβου προς ΓΕΕΘΑ.

4) Την Φ.119/271649/Σ.2123/22-5-2013 σύμφωνη γνώμη ΓΕΕΘΑ.

5) Το απόσμασμα χάρτη του αναδασμού του Κοντιά Λήμνου του Υπουργείου Γεωργίας (αρ. 7118/22-9-1975 απόφαση Νομάρχη Λέσβου και ΦΕΚ 1115/Β΄/1915) και την εφαρμογή του επί του διαγράμματος επανακαθορισμού.

6) Τον αρ. 1498/3-10-80 τίτλο της Διεύθυνσης Γεωργίας της Νομαρχίας Λέσβου που αφορά την ιδιοκτησία Μοσχούδη, η οποία προέρχεται από τον ως άνω αναδασμό.

7) Το κτηματογραφικό - υψομετρικό διάγραμμα του Παντελαρούδη Χαράλαμπου, Πολιτικού Μηχανικού, κλίμακας 1:500, σε μία (1) πινακίδα, που συντάχθηκε τον Απρίλιο του 2013, ελέγχθηκε για την ακρίβεια της αποτύπωσης και θεωρήθηκε στις 17-4-2013 από την κα. Ελένη Μητρίτσα, ΠΕ/Β Μηχανικών, Τοπογράφο Μηχανικό, Προϊσταμένη της Κτηματικής Υπηρεσίας Λέσβου.

8) Τα στοιχεία καθορισμού αιγιαλού και παραλίας όπως ορίζονται λεπτομερώς στο άρθρο 9 του Ν. 2971/2001 (ΦΕΚ 285/τ.Α΄/19-12-2001) «Αιγιαλός, παραλία και άλλες διατάξεις» ήτοι:

α) Την γεωμορφολογία του εδάφους, ότι η ακτή είναι ομαλή και αμμώδης.

β) Ότι υπάρχει αμμώδης παράκτια έκταση, χωρίς νομή και κατοχή που συνιστά παλαιό αιγιαλό.

γ) Ότι η ακτή επηρεάζεται από ανέμους νότιους, που φτάνουν έως 6-7 μποφόρ.

δ) Την μορφολογία του πυθμένα, ο οποίος είναι ομαλός και αμμώδης.

ε) Ότι το ανάπτυγμα του κυματισμού μπορεί να φτάσει το ένα (1) μέτρο.

στ) Ότι στον συγκεκριμένο χώρο αιγιαλού δεν υπάρχουν τεχνικά έργα.

ζ) Ότι δεν υπάρχουν χωροταξικές κατευθύνσεις ή χρήσης γης.

η) Ότι από τους άνω αναφερόμενους καθορισμούς έχουμε έκταση παλαιού
αιγιαλού που θα καταγραφεί ως δημόσιο κτήμα του Υπουργείου Οικονομικών.

θ) Ότι η περιοχή δεν έχει προκηρυχθεί προς κτηματογράφηση.

η) Ότι από τους άνω αναφερόμενους καθορισμούς έχουμε έκταση παλαιού
αιγιαλού που θα καταγραφεί ως δημόσιο κτήμα του Υπουργείου Οικονομικών.

θ) Ότι η περιοχή δεν έχει προκηρυχθεί προς κτηματογράφηση.

ι) Ότι η περιοχή δεν ανήκει σε ευπαθές οικοσύστημα ή προστατευόμενη περιοχή.

Επί του παραπάνω τοπογραφικού διαγράμματος:

Επανακαθορίζει

1. Με κυανή συνεχή πολυγωνική γραμμή, την οριογραμμή του παλαιού αιγιαλού, με μετατόπιση της κορυφής 1''.

2. Έχει εφαρμοστεί ο αναδασμός του Κοντιά επί του εδάφους με επίθεση του χάρτη του αναδασμού (ΦΕΚ 1115/1975/Δ΄) επί την αποτυπωμένης υφιστάμενης θέσης κοινών σημείων (ρέματα και πηγάδι).


3. Το σημείο 1΄΄ ταυτίζεται με το σημείο 18΄΄ και αποτελεί το νέο σημείο συναρμογής του παλαιού αιγιαλού.

4. Κατά τα λοιπά ισχύουν α) η αρ. 33440/4033/3.9.2012 απόφαση της Αποκεντρωμένης Διοίκησης Αιγαίου (ΦΕΚ 539/17-9-2012/Δ΄) του αρχικού καθορισμού και η αρ. 55217/6462/4-12-2012 απόφαση της Αποκεντρωμένης Διοίκησης Αιγαίου (ΦΕΚ 722/18-12-2012/Δ΄) διόρθωσης σφάλματος και β) η αριθμ. 1061966/5427/Β0010/23.10.2003 απόφαση Γεν. Διεύθυνση Δημόσιας Περιουσίας, ΦΕΚ 1245/2003/τ.Δ΄) του όμορου καθορισμού.


5. Η εξάρτηση έγινε σύμφωνα με το Ελληνικό Γεωδαιτικό Σύστημα Αναφοράς

Η ΠΡΟΕΔΡΟΣ
ΕΛΕΝΗ ΜΗΤΡΙΤΣΑ

ΤΑ ΜΕΛΗ
ΚΛΕΟΠΑΤΡΑ ΔΑΝΙΗΛ
ΑΘΑΝΑΣΙΟΣ ΠΑΣΣΙΑΣ
ΟΛΓΑ ΒΟΥΛΓΑΡΟΠΟΥΛΟΥ
ΙΩΑΝΝΗΣ ΚΑΡΑΤΖΑΣ

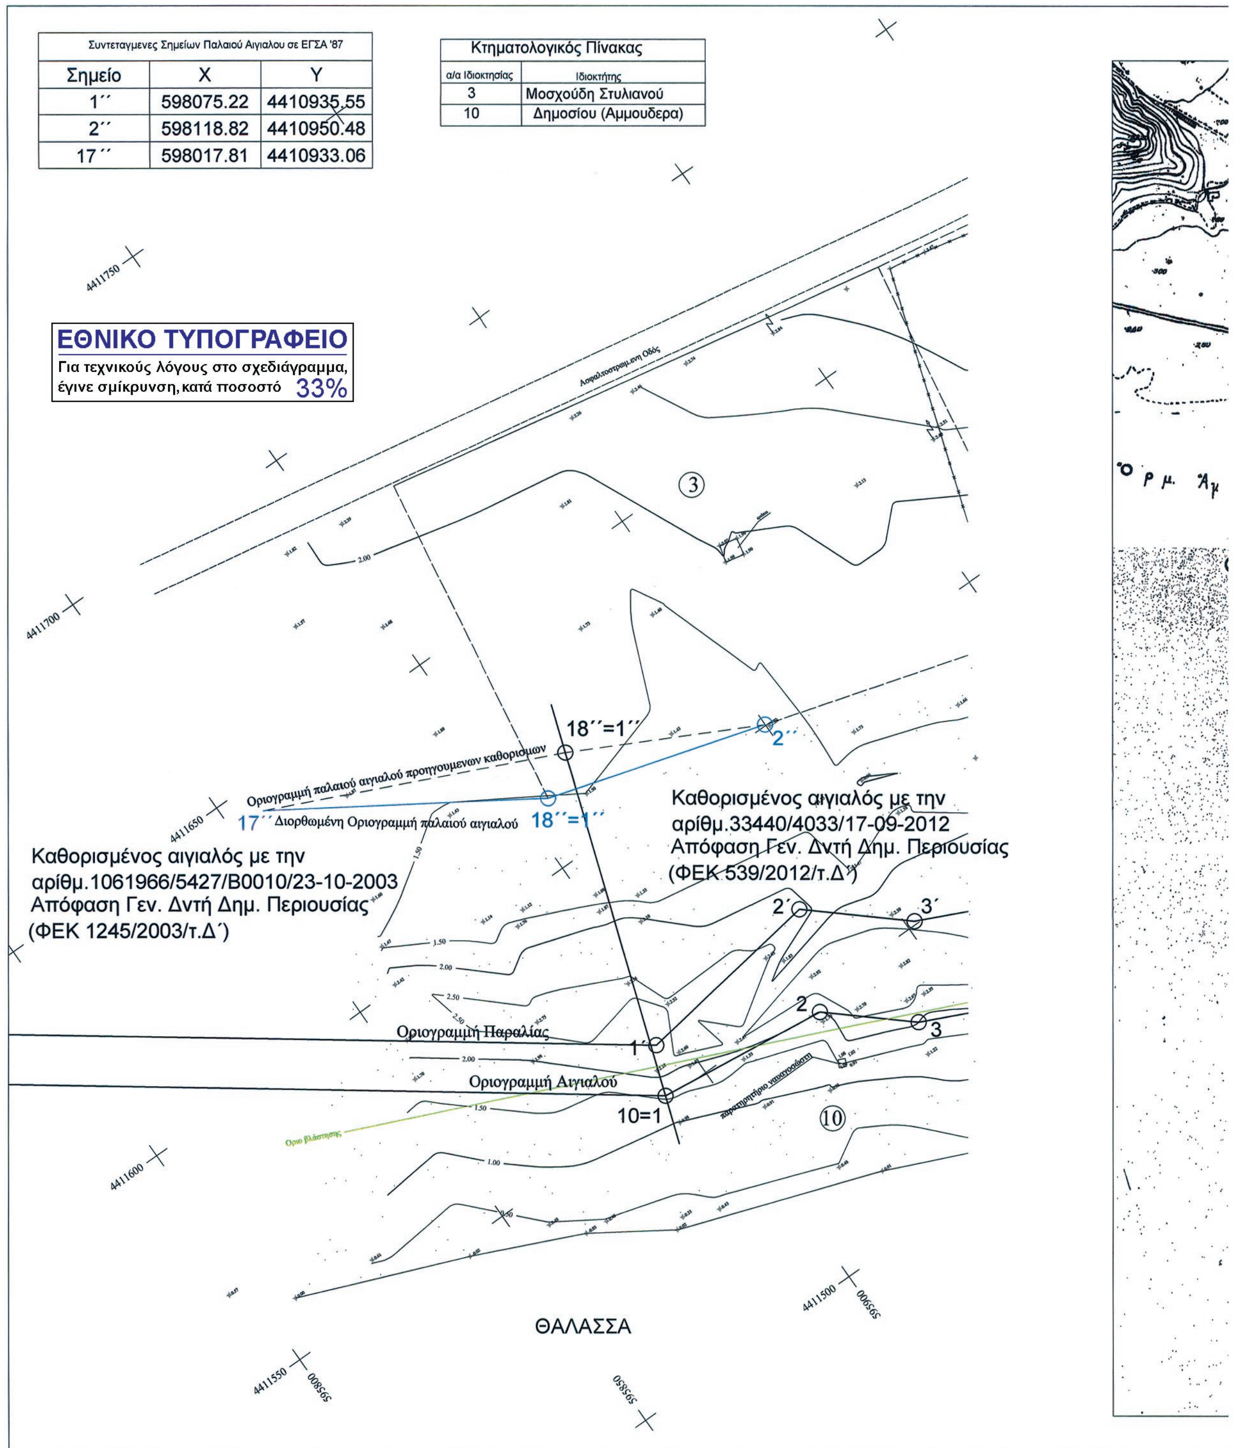

Συντεταγμενες Σημείων Παλαιού Αιγιαλου σε ΕΓΣΑ '87
Σημείο | X | Y
1΄΄ | 598075.22 | 4410935.55
2΄΄ | 598118.82 | 4410950.48
17΄΄ | 598017.81 | 4410933.06
Κτηματολογικός Πίνακας
α/α Ιδιοκτησίας | Ιδιοκτήτης
3 | Μοσχούδη Στυλιανού
10 | Δημοσίου (Αμμουδερα)
ΕΘΝΙΚΟ ΤΥΠΟΓΡΑΦΕΙΟ
Για τεχνικούς λόγους στο σχεδιάγραμμα, έγινε σμίκρυνση, κατά ποσοστό 33%
Ασφαλτοστρωμένη Οδός
18΄΄=1΄΄
2΄΄
Οριογραμμή παλαιού αιγιαλού προηγουμενων καθορισμων
17΄΄ Διορθωμένη Οριογραμμή παλαιού αιγιαλού
18΄΄=1΄΄
Καθορισμένος αιγιαλός με την αρίθμ.33440/4033/17-09-2012 Απόφαση Γεν. Δντή Δημ. Περιουσίας (ΦΕΚ 539/2012/τ.Δ΄)
Καθορισμένος αιγιαλός με την αρίθμ.1061966/5427/Β0010/23-10-2003 Απόφαση Γεν. Δντή Δημ. Περιουσίας (ΦΕΚ 1245/2003/τ.Δ΄)
2΄
3΄
2
3
Οριογραμμή Παραλίας
1΄
Οριογραμμή Αιγιαλού
10=1
10
Όριο βλάστησης
ΘΑΛΑΣΣΑ
4411750
4411700
4411650
4411600
4411550
4411500
595800
595850
595900

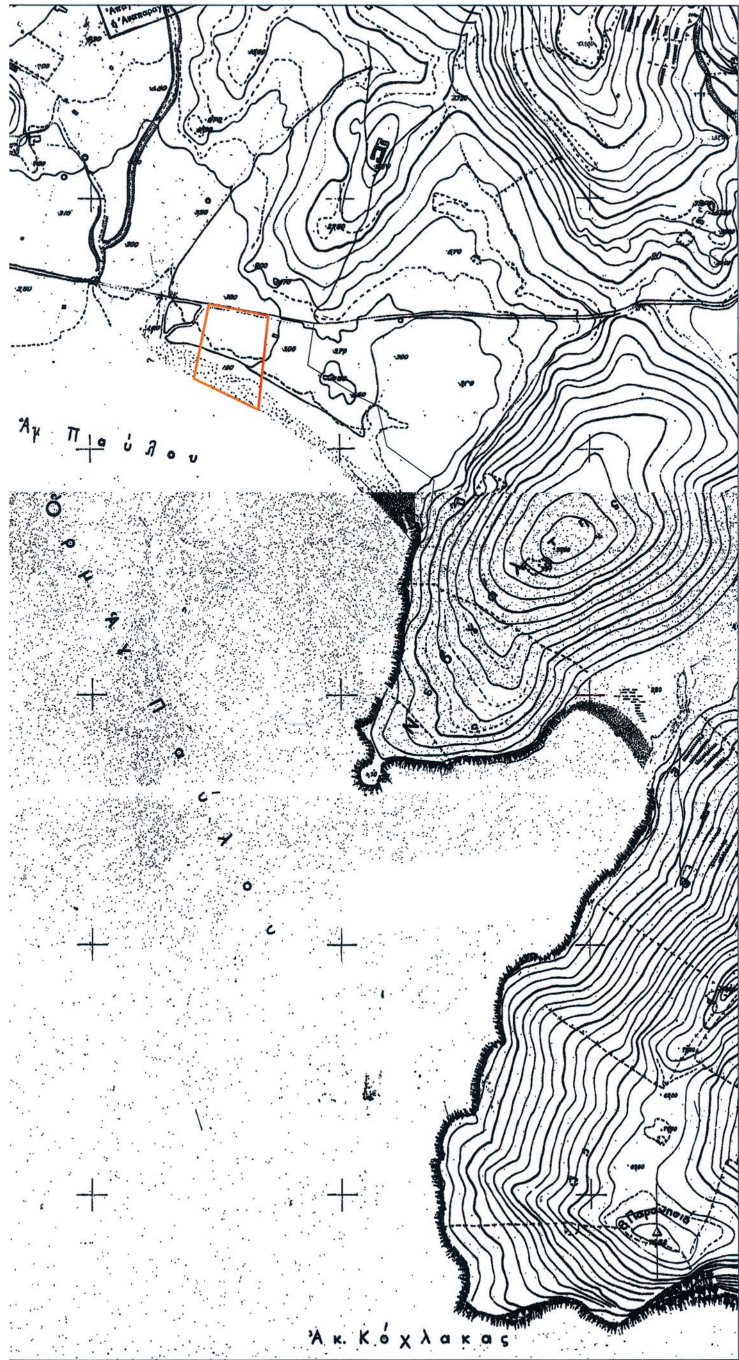

ΥΠΟΜΝΗΜΑ ΕΠΙΤΡΟΠΗΣ

1. Το παρόν υπόμνημα συνοδεύει την από 17-4-2013 Έκθεση της Επιτροπής Αιγιαλού και παραλίας για τον επανακαθορισμό του παλαιού αιγιαλού στην περιοχή Ζεματάς ή Εβγάτης,τ. Κοινότητας Κοντιά, Δ.Ε. Ν. Κούταλης, Δήμου Λήμνου, νήσου Λήμνου, Νομού Λέσβου.

2. Το κτηματογραφικό - υψομετρικό διάγραμμα είναι κλίμακας 1 :500 και αποτελείται από μία (1) πινακίδα.

3. Η οριογραμμή του παλαιού αιγιαλού επανακαθορίζεται με την κυανή συνεχή πολυγωνική γραμμή με μετατόπιση της κορυφης 1΄΄.

4. Δεν υπάρχουν κτίσματα εντός της ζώνης παραλίας.

5. Εχει εφαρμοστεί ο αναδασμος Κοντιά επι του εδάφους με επιθεση του χάρτου του αναδασμού επι της αποτυπούμενης υφιστάμενης θέσης κοινών σημείων (ρέματα και πηγάδι).(ΦΕΚ 1115/1975/Δ).

6. Το σημείο 1΄΄=18΄΄ αποτελεί το νεο σημείο συναρμογής του παλαιού Αιγιαλού.

7. Κατα τα άλλα ισχύουν οι αριθμ α,β αποφάσεις: (αριθμ. 33440/4033/3-9-2012, ΦΕΚ 539/Δ/2012 και 1061966/5427/Β0010/23-10-2003 Απόφαση Γεν. Δντη Δημ. Περιουσίας, ΦΕΚ 1245 / 2003 / τ. Δ΄).

8. Η εξάρτηση έγινε σύμφωνα με το Ελληνικό Γεωδαιτικό Σύστημα Αναφοράς (ΕΓΣΑ' 87).

Μυτιλήνη 17/4/2013

Η ΕΠΙΤΡΟΠΗ

Η ΠΡΟΕΔΡΟΣ

ΕΛΕΝΗ ΜΗΤΡΙΤΣΑ
ΠΕ/Β ΤΟΠΟΓΡΑΦΩΝ ΜΗΧ/ΚΩΝ

ΤΑ ΜΕΛΗ

1 ΚΛΕΟΠΑΤΡΑ ΔΑΝΙΗΛ
ΠΕ/Ε ΠΟΛ. ΜΗΧ.

2 ΑΘΑΝΑΣΙΟΣ ΠΑΣΙΑΣ
ΠΛΩΤΑΡΧΗΣ Λ. Σ.

3 ΟΛΓΑ ΒΟΥΛΓΑΡΟΠΟΥΛΟΥ
ΠΕ/Δ ΑΡΧ. ΜΗΧ.

4 ΙΩΑΝΝΗΣ ΚΑΡΑΤΖΑΣ
ΠΕ/Β ΠΟΛ. ΜΗΧ.

17-4-2013

ΕΛΕΓΧΘΗΚΕ ΚΑΙ
ΘΕΩΡΗΘΗΚΕ ΓΙΑ ΤΗΝ
ΑΚΡΙΒΕΙΑ ΤΗΣ ΑΠΟΤΥΠΩΣΗΣ

ΕΛΕΝΗ ΜΗΤΡΙΤΣΑ
ΠΕ/Β ΤΟΠ. ΜΗΧ/ΚΩΝ

Υπόμνημα			
	Ακτη με αμμο	ΙΣΟΔΙΑΣΤΑΣΗ 0.50 μ. ΤΡΙΓΩΝΟΜΕΤΡΙΚΗ ΕΞΑΡΤΗΣΗ: Απο το κρατικό Τριγωνομμετρικό Δίκτυο ΥΨΟΜΕΤΡΙΚΗ ΑΦΕΤΗΡΙΑ : Η μέση στάθμη της θάλασσας την ημέρα της αποτύπωσης ΜΕΘΟΔΟΣ ΑΠΟΤΥΠΩΣΕΩΣ : Αποτύπωση με Γαιοδετικό GPS ΣΥΣΤΗΜΑ ΣΥΝΤΕΤΑΓΜΕΝΩΝ : ΕΓΣΑ 87 ΚΕΝΤΡΟ ΦΥΛΛΟΥ ΧΑΡΤΟΥ : φ=39 45΄ λ=1 15΄	
—×—	Συρματοπερίφραξη		
- - - - - -	Οριογραμμή παλαιού αιγιαλού Προς διόρθωση		
	Οριογραμμή Αιγιαλού		
	Οριογραμμή Παραλίας	- - - - - -	ΟΡΙΑ ΟΔΩΝ
	Οριογραμμή παλαιού αιγιαλού	— — —	ΟΡΙΑ ΣΥΜΦΩΝΑ ΜΕ ΑΝΑΔΑΣΜΟ

Εργοδότης	ΜΟΣΧΟΥΔΗΣ ΣΤΥΛΙΑΝΟΣ
Εργο	ΕΠΑΝΑΚΑΘΟΡΙΣΜΟΣ ΟΡΙΟΥ ΠΑΛΑΙΟΥ ΑΙΓΙΑΛΟΥ
Θέση	ΠΕΡΙΟΧΗ "ΖΕΜΑΤΑΣ" ή "ΕΒΓΑΤΗΣ", τ. ΚΟΙΝΟΤΗΤΑΣ ΚΟΝΤΙΑ Δ.Ε. Ν. ΚΟΥΤΑΛΗΣ, ΔΗΜΟΥ ΛΗΜΝΟΥ, ΝΗΣΟΥ ΛΗΜΝΟΥ

Μελετητές

ΠΑΝΤΕΛΑΡΟΥΔΗΣ ΧΑΡΑΛΑΜΠΟΣ
ΠΟΛΙΤΙΚΟΣ ΜΗΧΑΝΙΚΟΣ

Θέμα	ΚΤΗΜΑΤΟΓΡΑΦΙΚΟ-ΥΨΟΜΕΤΡΙΚΟ ΔΙΑΓΡΑΜΜΑ	Κλίμακα: 1 : 500
Ο ΣΥΝΤΑΞΑΣ ΜΗΧΑΝΙΚΟΣ	Ο ΕΠΙ ΤΟΠΟΥ ΕΛΕΓΞΑΣ ΓΙΑ ΤΗΝ ΑΚΡΙΒΕΙΑ ΤΗΣ ΑΠΟΤΥΠΩΣΕΩΣ	Αριθ. Σχεδ.
ΧΑΡ/ΜΠΟΣ Π. ΠΑΝΤΕΛΑΡΟΥΔΗΣ ΔΙΠΛΩΜΑΤΟΥΧΟΣ ΠΟΛΙΤΙΚΟΣ ΜΗΧΑΝΙΚΟΣ UNIVERSITY OF EAST LONDON ΜΕΛΟΣ ΤΕΕ ΑΡΙΘΜ. ΜΗΤΡΩΟΥ 99618 ΜΥΡΙΝΑ ΛΗΜΝΟΥ ΤΗΛ. 22540 22841 Α.Φ.Μ. 056493358 Δ.Ο.Υ ΛΗΜΝΟΥ		Ημερομηνία: ΑΠΡΙΛΙΟΣ 2013 ΘΕΩΡΗΘΗΚΕ

Αριθ. 35691/2428 (2)

Κήρυξη αναδασωτέας δασικής έκτασης α) εμβαδού 1.684.571,00 τ.μ. στη θέση Βιτάλι Δ. Άνδρου Ν. Άνδρου και β) εμβαδού 298.474 τ.μ. στη θέση Καλοκαιρινή Δ. Άνδρου Ν. Άνδρου που καταστράφηκε από πυρκαγιά στις 10/9/12 και 13/9/12»

ΟΓΕΝΙΚΟΣ ΔΙΕΥΘΥΝΤΗΣ
ΔΑΣΩΝ ΚΑΙ ΑΓΡΟΤΙΚΩΝ ΥΠΟΘΕΣΕΩΝ
ΑΠΟΚΕΝΤΡΩΜΕΝΗΣ ΔΙΟΙΚΗΣΗΣ ΑΙΓΑΙΟΥ

Έχοντας υπόψη:

1. Τις διατάξεις των άρθρου 24, παρ. 1 και του άρθρου 117, παρ. 3 του Συντάγματος

2. Τις διατάξεις των άρθρων 37, 38, και 41 του Ν. 998/79 (ΦΕΚ 289/τ.Α΄/29.12.79), «Περί προστασίας των δασών και των δασικών εν γένει εκτάσεων της Χώρας», όπως ισχύει.

3. Τις αριθ. πρωτ. 160417/1180/08.07.80 και 182447/3049/24.09.80 εγκύκλιες διαταγές και αποφάσεις του Υπουργείου Γεωργίας, που αναφέρονται στο εν λόγω θέμα.

4. Τις διατάξεις του άρθρου 1, παρ. 15 του Ν. 3208/03 «περί προστασίας των δασικών οικοσυστημάτων κ.λπ.».

5. Τις διατάξεις του άρθρου 120, του Ν. 1892/90 (ΦΕΚ 101/τ.Α΄/31.07.90).

6. Τις διατάξεις των άρθρου 6, του Ν. 3200/1955 περί διοικητικής αποκέντρωσης, όπως και συμπληρώθηκε μεταγενέστερα με το Ν.Δ. 532/1970.

7. Το Ν. 3852/2010(ΦΕΚ 87Α΄/07-06-2010) «Νέα Αρχιτεκτονική της Αυτοδιοίκησης και της Αποκεντρωμένης Διοίκησης - Πρόγραμμα Καλλικράτης».

8. Το Π.Δ. υπ' αριθμ. 143 (ΦΕΚ Α΄ 236/27-12-2010) περί Οργανισμού της αποκεντρωμένης Διοίκησης Αιγαίου.

9. Την αριθ. οικ. 50524/5097/2012 απόφαση της Γ.Γ. Αποκεντρωμένης Διοίκησης Αιγαίου «Παροχή εξουσιοδότησης υπογραφής διοικητικών πράξεων και εγγράφων «Με εντολή Γενικού Γραμματέα» στον Προϊστάμενο της Γενικής Διεύθυνσης Δασών και Αγροτικών Υποθέσεων κ.λπ.» (ΦΕΚ 3243/05-12-2012).

10. Το αριθ. πρωτ. 192743/21-11-2006 έγγραφο του Υπ.Εσ.Δ.Δ.Α., του Εθνικού Τυπογραφείου, της Διεύθυνσης Προγρ. Παραγωγής.

11. Τα αρ. πρ. 8667/63 και 8666/62/25-6-13 έγγραφα του Δασονομείου Άνδρου

12. Την ΔΥ/15-7-13 εισήγηση - έκθεση φωτοερμηνείας αρμοδίου υπαλλήλου της Διεύθυνση Δασών Κυκλάδων.

13. Τις αρ. 1650/31-7-1979 (ΦΕΚ 518/28-9-79) και 3014/8.7.2002 (ΦΕΚ 666/2-8-02) αποφάσεις Κήρυξης ως αναδασωτέων εκτάσεων

14. Τη σύμφωνη γνώμη της Προϊσταμένης του Τμήματος Προστασίας και της Διευθύντριας Δασών Ν. Κυκλάδων, αποφασίζουμε:

Α. Κηρύσσουμε αναδασωτέα δασική έκταση α) εμβαδού 1.684.571,00 τ.μ. στη θέση Βιτάλι Δ. Άνδρου Ν. Άνδρου και β) εμβαδού 298.474,00 τ.μ. στη θέση Καλοκαιρινή Δ. Άνδρου Ν. Άνδρου που καταστράφηκε από πυρκαγιά στις 10/9/12 και 13/9/12 και απεικονίζεται στα αποσπάσματα τοπογραφικής πινακίδας Γ.Υ.Σ. (αρ. φυλ. Χάρτη 6555_7 και 6555_8) που αποτελούν αναπόσπαστα τοπογραφικά σχεδιαγράμματα της παρούσας.

Β. Η έκθεση εμβαδού 1684.571,00 τ.μ. συνορεύει ΒΟΡΕΙΑ με δασική έκταση ίδιας μορφής και αγροτική έκταση, ΝΟΤΙΑ με δασική έκταση ίδιας μορφής, και κηρυγμένη αναδασωτέα (13 σχετ) ΑΝΑΤΟΛΙΚΑ με δασική έκταση ίδιας μορφής και αναδασωτέα (σχετ 13) και ΔΥΤΙΚΑ με αγροτική έκταση. Η έκταση εμβαδού 298.474 τ.μ. συνορεύει ΒΟΡΕΙΑ με δασική έκταση ίδιας μορφής και αγροτική έκταση, ΝΟΤΙΑ με αγροτική έκταση ΑΝΑΤΟΛΙΚΑ με δασική έκταση ίδιας μορφής και ΔΥΤΙΚΑ με αναδασωτέα (13 σχετ).

Γ. Η δασική έκταση εμπίπτει στις παρ. 2 και 3 του άρθρου 3 και κατά κατηγορία στην παρ. 1ε του άρθρου 4, του Ν. 998/79, όπως αυτές αντικαταστάθηκαν και πλέον ισχύουν.

Δ. Τα όρια της έκτασης συνολικού εμβαδού 1.684.571,00 τ.μ. στη θέση Βιτάλι Δ. Άνδρου Ν. Άνδρου και εμβαδού 298.474,00 τ.μ., στη θέση Καλοκαιρινή Δ. Άνδρου Ν. Άνδρου προσδιορίζονται με συντεταγμένες (σύστημα ΕΓΣΑ '87) των κορυφών και αποτελούν αναπόσπαστο μέρος της παρούσας

Ε. Σκοπός της κήρυξης της ανωτέρω έκτασης ως αναδασωτέας είναι η διατήρηση του δασικού χαρακτήρα της και η αποκατάσταση με φυσική αναγέννηση της καταστραφείσας δασικής βλάστησης από πυρκαγιά και ο αποκλεισμός διάθεσης της για οποιαδήποτε άλλη χρήση.

Η απόφαση αυτή να δημοσιευθεί στην Εφημερίδα της Κυβερνήσεως.

Ερμούπολη, 17 Ιουλίου 2013

Με εντολή Γενικού Γραμματέα
Αποκεντρωμένης Διοίκησης
Ο Γενικός Διευθυντής Δασών
και Αγροτικών Υποθέσεων
ΝΙΚΟΛΑΟΣ ΘΕΟΔΩΡΙΔΗΣ

ΕΛΛΗΝΙΚΗ ΔΗΜΟΚΡΑΤΙΑ
ΑΠΟΚΕΝΤΡΩΜΕΝΗ ΔΙΟΙΚΗΣΗ ΑΙΓΑΙΟΥ
ΔΙΕΥΘΥΝΣΗ ΔΑΣΩΝ & ΑΓΡΟΤΙΚΩΝ ΥΠΟΘΕΣΕΩΝ
ΔΙΕΥΘΥΝΣΗ ΔΑΣΩΝ ΚΥΚΛΑΔΩΝ

Η εισηγήτρια	Η Προϊσταμένη του Τμ Προστασίας
Μαρία Φωσκόλου Δασολόγος	Μαρία Φωσκόλου Δασολόγος
Η Δ/ντρια Δασών Κυκλάδων	Με εντολή Γενικού Γραμματέα Ο Γενικός Διευθυντής Δασών & Αγροτικών Υποθέσεων
Άρτεμις Αλεξιάδου Δασολόγος	Δρ. Νικόλαος Θεοδωρίδης Δασολόγος – Περιβαλλοντολόγος

ΘΕΩΡΗΘΗΚΕ

και συνοδεύει την αρ. πρ. 35691/2428/2013 Απόφασή μας

ΑΠΟΣΠΑΣΜΑ ΤΟΠΟΓΡΑΦΙΚΗΣ ΠΙΝΑΚΙΔΑΣ Γ.Υ.Σ.(κλίμακα:1:20000)

(ΑΡ. ΦΥΛ. ΧΑΡΤΗ ΓΥΣ : 6555_7 & 6555_8)

ΕΘΝΙΚΟ ΤΥΠΟΓΡΑΦΕΙΟ
Για τεχνικούς λόγους στο σχεδιάγραμμα, έγινε σμίκρυνση, κατά ποσοστό 85%



ΔΑΣΙΚΗΣ ΜΟΡΦΗΣ ΕΚΤΑΣΗ ΕΜΒΑΔΟΥ: 1.684.571,00τ.μ. ΣΤΗ ΘΕΣΗ: ΒΙΤΑΛΙ, Δ. ΑΝΔΡΟΥ, Ν. ΑΝΔΡΟΥ ΠΟΥ ΚΑΤΑΣΤΡΑΦΗΚΕ ΑΠΟ ΠΥΡΚΑΓΙΑ

ΕΛΛΗΝΙΚΗ ΔΗΜΟΚΡΑΤΙΑ
ΑΠΟΚΕΝΤΡΩΜΕΝΗ ΔΙΟΙΚΗΣΗ ΑΙΓΑΙΟΥ
ΔΙΕΥΘΥΝΣΗ ΔΑΣΩΝ & ΑΓΡΟΤΙΚΩΝ ΥΠΟΘΕΣΕΩΝ
ΔΙΕΥΘΥΝΣΗ ΔΑΣΩΝ ΚΥΚΛΑΔΩΝ

Η εισηγήτρια
Μαρία Φωσκόλου
Δασολόγος

Η Προϊσταμένη του Τμ Προστασίας
Μαρία Φωσκόλου
Δασολόγος

Η Δ/ντρια Δασών Κυκλάδων
Άρτεμις Αλεξιάδου
Δασολόγος

Με εντολή Γενικού Γραμματέα
Ο
Γενικός Διευθυντής Δασών
& Αγροτικών Υποθέσεων
Δρ. Νικόλαος Θεοδωρίδης
Δασολόγος – Περιβαλλοντολόγος

ΘΕΩΡΗΘΗΚΕ
και συνοδεύει την αρ. πρ. 35691/2428/2013 Απόφασή μας

ΑΠΟΣΠΑΣΜΑ ΤΟΠΟΓΡΑΦΙΚΗΣ ΠΙΝΑΚΙΔΑΣ Γ.Υ.Σ.(κλίμακα:1:10000)
(ΑΡ. ΦΥΛ. ΧΑΡΤΗ ΓΥΣ : 6555_8)



ΔΑΣΙΚΗΣ ΜΟΡΦΗΣ ΕΚΤΑΣΗ ΕΜΒΑΔΟΥ: 296.474,00 τ.μ. ΣΤΗ ΘΕΣΗ: ΚΑΛΟΚΑΙΡΙΝΗ, Δ. ΑΝΔΡΟΥ, Ν. ΑΝΔΡΟΥ ΠΟΥ ΚΑΤΑΣΤΡΑΦΗΚΕ ΑΠΟ ΠΥΡΚΑΓΙΑ

ΕΘΝΙΚΟ ΤΥΠΟΓΡΑΦΕΙΟ

ΕΦΗΜΕΡΙΣ ΤΗΣ ΚΥΒΕΡΝΗΣΕΩΣ

ΤΙΜΗ ΠΩΛΗΣΗΣ ΦΥΛΛΩΝ ΤΗΣ ΕΦΗΜΕΡΙΔΑΣ ΤΗΣ ΚΥΒΕΡΝΗΣΕΩΣ

Σε έντυπη μορφή:

- Για τα Φ.Ε.Κ. από 1 έως 16 σελίδες σε 1 € προσαυξανόμενη κατά 0,20 € για κάθε επιπλέον οκτασέλιδο ή μέρος αυτού.
- Για τα φωτοαντίγραφα Φ.Ε.Κ. σε 0,15 € ανά σελίδα.

Σε μορφή DVD/CD:

Τεύχος	Ετήσια έκδοση	Τριμηνιαία έκδοση	Μηνιαία έκδοση
Α΄	150 €	40 €	15 €
Β΄	300 €	80 €	30 €
Γ΄	50 €	-	-
Υ.Ο.Δ.Δ.	50 €	-	-
Δ΄	110 €	30 €	-

Τεύχος	Ετήσια έκδοση	Τριμηνιαία έκδοση	Μηνιαία έκδοση
Α.Α.Π.	110 €	30 €	-
Ε.Β.Ι.	100 €	-	-
Α.Ε.Δ.	5 €	-	-
Δ.Δ.Σ.	200 €	-	20 €
Α.Ε.-Ε.Π.Ε.	-	-	100 €

- Η τιμή πώλησης μεμονωμένων Φ.Ε.Κ. σε μορφή cd-rom από εκείνα που διατίθενται σε ψηφιακή μορφή και μέχρι 100 σελίδες, σε 5 € προσαυξανόμενη κατά 1 € ανά 50 σελίδες.

ΕΤΗΣΙΕΣ ΣΥΝΔΡΟΜΕΣ Φ.Ε.Κ.

Τεύχος	Έντυπη μορφή
Α΄	225 €
Β΄	320 €
Γ΄	65 €
Υ.Ο.Δ.Δ.	65 €

Τεύχος	Έντυπη μορφή
Δ΄	160 €
Α.Α.Π.	160 €
Ε.Β.Ι.	65 €
Α.Ε.Δ.	10 €

Τεύχος	Έντυπη μορφή
Α.Ε.-Ε.Π.Ε.	2.250 €
Δ.Δ.Σ.	225 €
Α.Σ.Ε.Π.	70 €
Ο.Π.Κ.	-

- Το τεύχος Α.Σ.Ε.Π. (έντυπη μορφή) θα αποστέλλεται σε συνδρομητές ταχυδρομικά, με την επιβάρυνση των 70 €, ποσό το οποίο αφορά τα ταχυδρομικά έξοδα.

- Η καταβολή γίνεται σε όλες τις Δημόσιες Οικονομικές Υπηρεσίες (Δ.Ο.Υ.). Το πρωτότυπο διπλότυπο (έγγραφο αριθμ. πρωτ. 9067/28.2.2005 2η Υπηρεσία Επιτρόπου Ελεγκτικού Συνεδρίου) με φροντίδα των ενδιαφερομένων, πρέπει να αποστέλλεται ή να κατατίθεται στο Εθνικό Τυπογραφείο (Καποδιστρίου 34, Τ.Κ. 104 32 Αθήνα).
- Σημειώνεται ότι φωτοαντίγραφα διπλοτύπων, ταχυδρομικές Επιταγές για την εξόφληση της συνδρομής, δεν γίνονται δεκτά και θα επιστρέφονται.
- Οι οργανισμοί τοπικής αυτοδιοίκησης, τα νομικά πρόσωπα δημοσίου δικαίου, τα μέλη της Ένωσης Ιδιοκτητών Ημερησίου Τύπου Αθηνών και Επαρχίας, οι τηλεοπτικοί και ραδιοφωνικοί σταθμοί, η Ε.Σ.Η.Ε.Α, τα τριτοβάθμια συνδικαλιστικά όργανα και οι τριτοβάθμιες επαγγελματικές ενώσεις δικαιούνται έκπτωσης πενήντα τοις εκατό (50%) επί της ετήσιας συνδρομής.
- Το ποσό υπέρ ΤΑ.Π.Ε.Τ. (5% επί του ποσού συνδρομής), καταβάλλεται ολόκληρο (Κ.Α.Ε. 3512) και υπολογίζεται πριν την έκπτωση.
- Στην Ταχυδρομική συνδρομή του τεύχους Α.Σ.Ε.Π. δεν γίνεται έκπτωση.

Πληροφορίες για δημοσιεύματα που καταχωρίζονται στα Φ.Ε.Κ. στο τηλ.: 210 5279000.
Φωτοαντίγραφα παλαιών Φ.Ε.Κ.: τηλ.: 210 8220885.

Τα φύλλα όλων των τευχών της Εφημερίδας της Κυβερνήσεως διατίθενται δωρεάν σε ηλεκτρονική μορφή από την ιστοσελίδα του Εθνικού Τυπογραφείου (www.et.gr)

Ηλεκτρονική Διεύθυνση: http://www.et.gr - e-mail: webmaster.et@et.gr

ΟΙ ΥΠΗΡΕΣΙΕΣ ΕΞΥΠΗΡΕΤΗΣΗΣ ΠΟΛΙΤΩΝ ΛΕΙΤΟΥΡΓΟΥΝ ΚΑΘΗΜΕΡΙΝΑ ΑΠΟ 08:00 ΜΕΧΡΙ 13:30



ΑΠΟ ΤΟ ΕΘΝΙΚΟ ΤΥΠΟΓΡΑΦΕΙΟ
ΚΑΠΟΔΙΣΤΡΙΟΥ 34 * ΑΘΗΝΑ 104 32 * ΤΗΛ. 210 52 79 000 * FAX 210 52 21 004